



ΕΦΗΜΕΡΙΣ ΤΗΣ ΚΥΒΕΡΝΗΣΕΩΣ

ΤΗΣ ΕΛΛΗΝΙΚΗΣ ΔΗΜΟΚΡΑΤΙΑΣ

ΤΕΥΧΟΣ ΤΕΤΑΡΤΟ **Αρ. Φύλλου 1078**

5 Οκτωβρίου 2005

ΠΕΡΙΕΧΟΜΕΝΑ

ΑΠΟΦΑΣΕΙΣ

Αριθ. 7477 (1)

Επικύρωση καθορισμού οριογραμμών τριών ρεμάτων οικισμού Αγ. Ιωάννη Δήμου Σερρών, Νομού Σερρών.

ΟΓΕΝΙΚΟΣ ΓΡΑΜΜΑΤΕΑΣ
ΠΕΡΙΦΕΡΕΙΑΣ ΚΕΝΤΡΙΚΗΣ ΜΑΚΕΔΟΝΙΑΣ

Έχοντας υπόψη:

1. Τις διατάξεις του άρθρου 5 του ν. 3010/23.4.2002 «Εναρμόνιση του ν.1650/1986 με τις οδηγίες 97/11 Ε.Ε. και 96/61 Ε.Ε., διαδικασία οριοθέτησης και ρυθμίσεις θεμάτων για τα υδατορέματα και άλλες διατάξεις» (Φ.Ε.Κ. 91Α /25.4.2002).

2. Τις διατάξεις του άρθρου 7 του ν. 2503/1997 «Διοίκηση, οργάνωση της Περιφέρειας, ρύθμιση θεμάτων για την τοπική αυτοδιοίκηση και άλλες διατάξεις» (Φ.Ε.Κ. 107Α/1997).

3. Τις διατάξεις του άρθρου 90 του «Κώδικα Νομοθεσίας για την Κυβέρνηση και τα Κυβερνητικά Όργανα, που κυρώθηκε με το άρθρο πρώτο του π.δ/τος 63/2005 (Α΄ 98).

4. Τις διατάξεις του άρθρου 10 του ν. 3044/2002 (Φ.Ε.Κ. 197Α/27.8.2002) για την «Άσκηση αρμοδιοτήτων του Πολεοδομικού Σχεδιασμού».

5. Την υπ' αριθμ. 2240/23.8.2005 απόφαση της Δ.Τ.Υ.Ν.Α. Σερρών για τον καθορισμό οριογραμμών των ρεμάτων

6. Την υπ' αριθμ. 703/25.7.2005 απόφαση Δημ. Συμβουλίου Δ. Σερρών.

7. Το υπ' αριθμ. 5301/5.9.2005 έγγραφο της Δ/νσης Δημοσίων Έργων, τμήμα Υδραυλικών Έργων, έγκρισης της υδρολογικής-υδραυλικής μελέτης των προς καθορισμό των οριογραμμών ρεμάτων, αποφασίζουμε:

Επικυρώνεται ο καθορισμός των οριογραμμών των τριών ρεμάτων του οικισμού Αγ. Ιωάννη του Δήμου Σερρών, με τα στοιχεία:

Στο ΡΕΜΑ 1: Ανατολική πολυγωνική γραμμή οριοθέτησης από τα σημεία 1Α1-1Α2-....-1Α14 και Δυτική πολυγωνική γραμμή οριοθέτησης από τα σημεία 1Β1-1Β2-.....-1Β19.

Στο ΡΕΜΑ 2: Ανατολική πολυγωνική γραμμή οριοθέτησης από τα σημεία 2Α1-2Α2-....-2Α24 και Δυτική πολυγωνική γραμμή οριοθέτησης από τα σημεία 2Β1-2Β2-.....-2Β35.

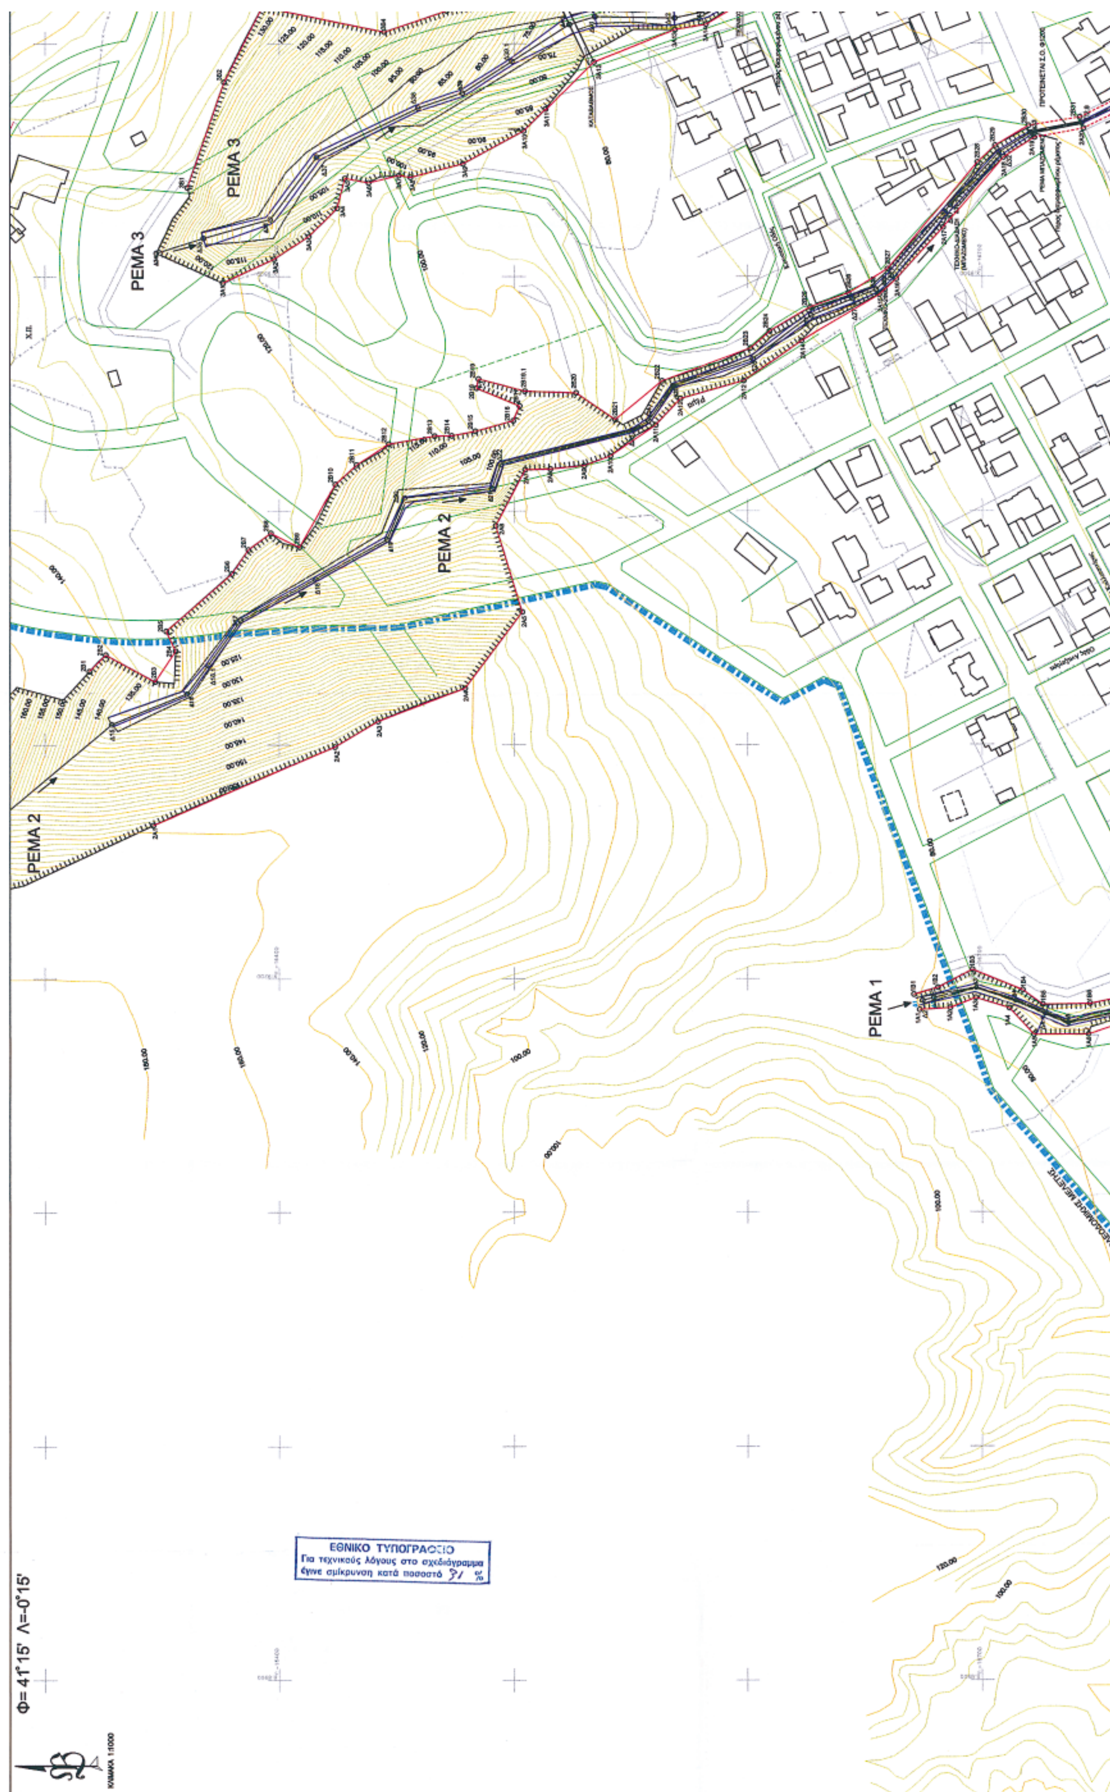
Στο ΡΕΜΑ 3: Ανατολική πολυγωνική γραμμή οριοθέτησης από τα σημεία 3Α1-3Α2-....-3Α18 και Δυτική πολυγωνική γραμμή οριοθέτησης από τα σημεία 3Β1-3Β2-.....-3Β13, όπως αυτά σημειώνονται στο τοπογραφικό διάγραμμα κλίμακας 1:1000, που συνοδεύει την παρούσα και αποτελεί αναπόσπαστο μέρος αυτής.

Η ισχύς της παρούσας αρχίζει από τη δημοσίευσή της στην Εφημερίδα της Κυβερνήσεως.

Η απόφαση αυτή, μαζί με το τοπογραφικό διάγραμμα και τον πίνακα συντεταγμένων των κορυφών των ρεμάτων που την συνοδεύουν, να δημοσιευθεί στην Εφημερίδα της Κυβερνήσεως.

Θεσσαλονίκη, 16 Σεπτεμβρίου 2005

Ο Γενικός Γραμματέας Περιφέρειας
ΓΕΩΡΓΙΟΣ ΤΣΙΟΤΡΑΣ


ΡΕΜΑ 3
ΡΕΜΑ 3
ΡΕΜΑ 2
ΡΕΜΑ 2
ΡΕΜΑ 1
Φ= 41°15' Λ=-0°15'
ΕΘΝΙΚΟ ΤΥΠΟΓΡΑΦΕΙΟ
Για τεχνικούς λόγους στο σχεδιάγραμμα έγινε σμίκρυνση κατά ποσοστό 31 %

ΡΕΜΑ 1

ΣΥΝΤΕΤΑΓΜΕΝΕΣ ΟΡΙΟΓΡΑΜΜΗΣ ΔΙΑΜΟΡΦΩΜΕΝΟΥ ΡΕΜΑΤΟΣ

Α/Α	X	Y	H
[illegible]	[illegible]	[illegible]	[illegible]

ΣΥΝΤΕΤΑΓΜΕΝΕΣ ΟΡΙΟΓΡΑΜΜΗΣ ΠΡΟΤΑΣΗΣ ΣΥΝΕΧΕΙΑΣ ΡΕΜΑΤΟΣ

Α/Α	X	Y	H*
[illegible]	[illegible]	[illegible]	[illegible]

ΣΥΝΤΕΤΑΓΜΕΝΕΣ ΒΑΘΕΙΑΣ ΓΡΑΜΜΗΣ ΔΙΑΜΟΡΦΩΜΕΝΟΥ ΡΕΜΑΤΟΣ

Α/Α	X	Y	H
[illegible]	[illegible]	[illegible]	[illegible]

ΣΥΝΤΕΤΑΓΜΕΝΕΣ ΒΑΘΕΙΑΣ ΓΡΑΜΜΗΣ ΠΡΟΤΑΣΗΣ ΣΥΝΕΧΕΙΑΣ ΡΕΜΑΤΟΣ

Α/Α	X	Y	H*
[illegible]	[illegible]	[illegible]	[illegible]

ΡΕΜΑ 2

ΣΥΝΤΕΤΑΓΜΕΝΕΣ ΟΡΙΟΓΡΑΜΜΗΣ ΔΙΑΜΟΡΦΩΜΕΝΟΥ ΡΕΜΑΤΟΣ

Α/Α	X	Y	H
[illegible]	[illegible]	[illegible]	[illegible]

ΣΥΝΤΕΤΑΓΜΕΝΕΣ ΟΡΙΟΓΡΑΜΜΗΣ ΠΡΟΤΑΣΗΣ ΣΥΝΕΧΕΙΑΣ ΡΕΜΑΤΟΣ

Α/Α	X	Y	H*
[illegible]	[illegible]	[illegible]	[illegible]

ΣΥΝΤΕΤΑΓΜΕΝΕΣ ΒΑΘΕΙΑΣ ΓΡΑΜΜΗΣ ΔΙΑΜΟΡΦΩΜΕΝΟΥ ΡΕΜΑΤΟΣ

Α/Α	X	Y	H
[illegible]	[illegible]	[illegible]	[illegible]

ΣΥΝΤΕΤΑΓΜΕΝΕΣ ΒΑΘΕΙΑΣ ΓΡΑΜΜΗΣ ΠΡΟΤΑΣΗΣ ΣΥΝΕΧΕΙΑΣ ΡΕΜΑΤΟΣ

Α/Α	X	Y	H*
[illegible]	[illegible]	[illegible]	[illegible]

ΡΕΜΑ 3

ΣΥΝΤΕΤΑΓΜΕΝΕΣ ΟΡΙΟΓΡΑΜΜΗΣ ΔΙΑΜΟΡΦΩΜΕΝΟΥ ΡΕΜΑΤΟΣ

Α/Α	X	Y	H
[illegible]	[illegible]	[illegible]	[illegible]

ΣΥΝΤΕΤΑΓΜΕΝΕΣ ΒΑΘΕΙΑΣ ΓΡΑΜΜΗΣ ΔΙΑΜΟΡΦΩΜΕΝΟΥ ΡΕΜΑΤΟΣ

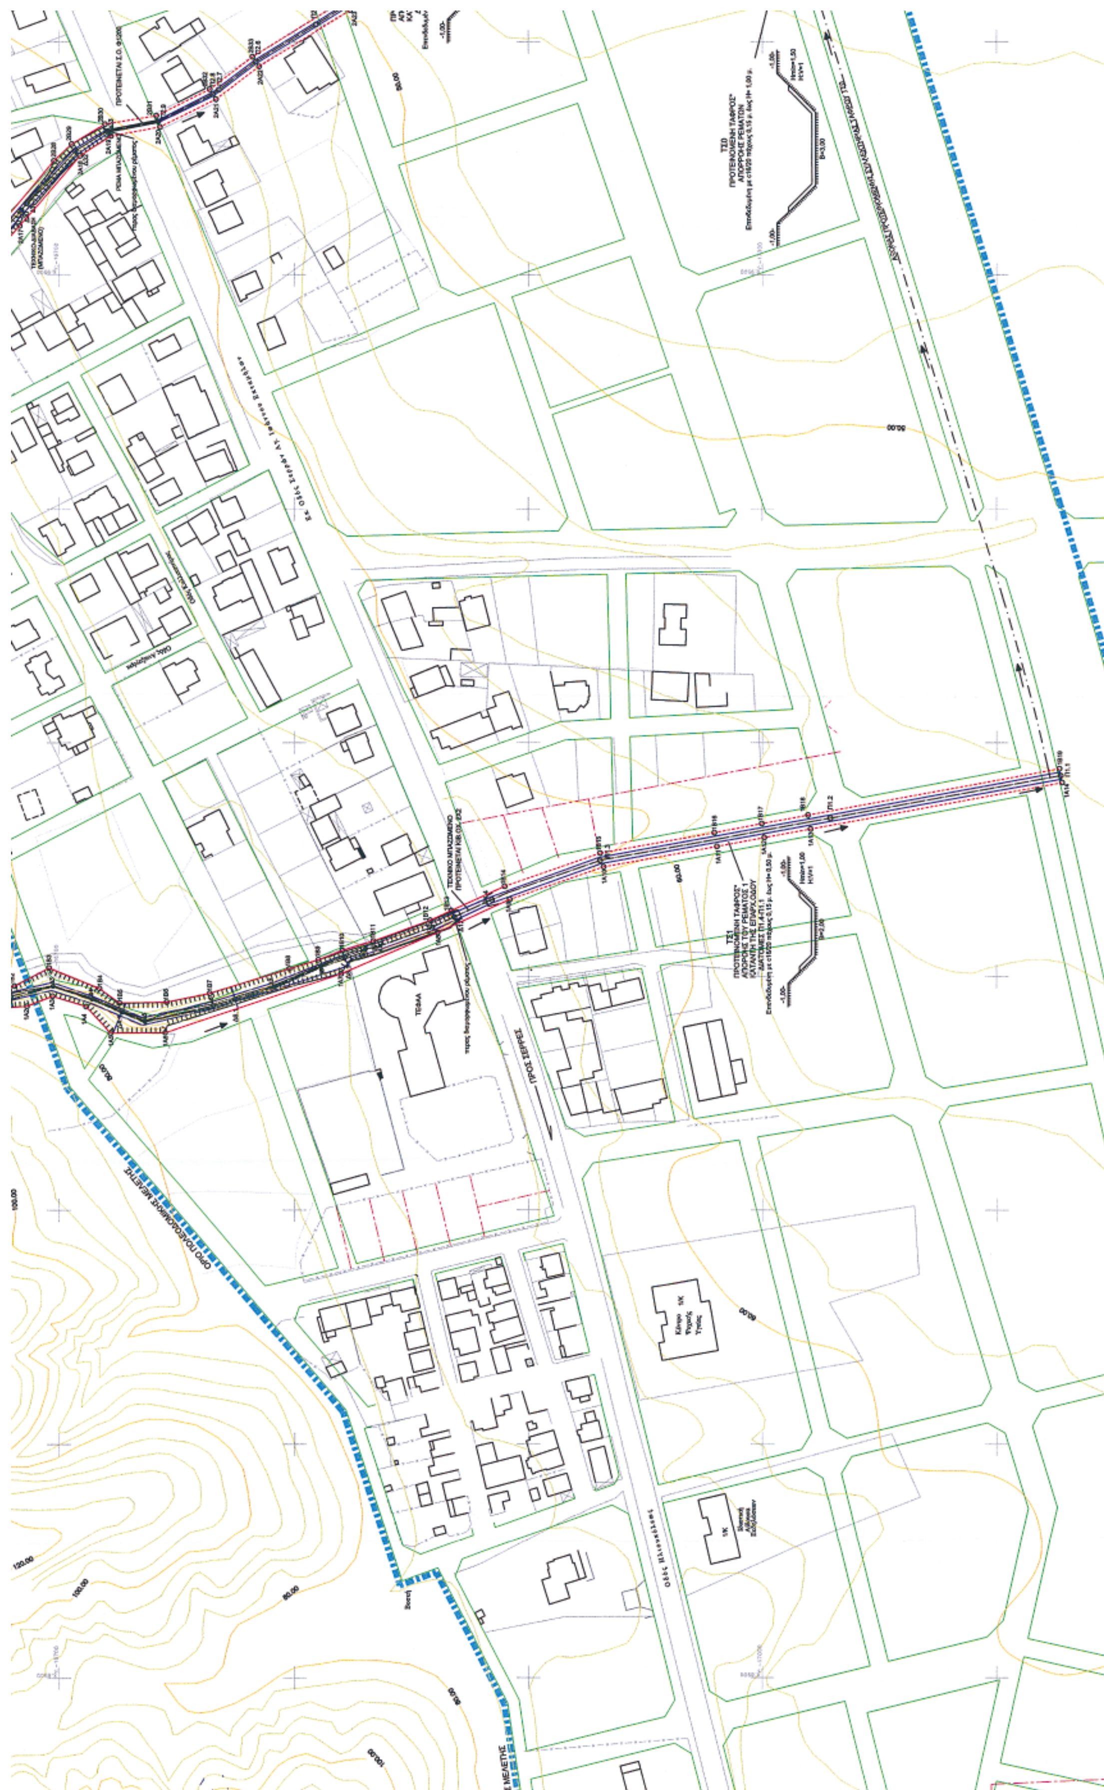
Α/Α	X	Y	H
[illegible]	[illegible]	[illegible]	[illegible]

ΣΥΝΤΕΤΑΓΜΕΝΕΣ ΟΡΙΟΓΡΑΜΜΗΣ ΠΡΟΤΑΣΗΣ ΣΥΝΕΧΕΙΑΣ ΡΕΜΑΤΟΣ

Α/Α	X	Y	H*
[illegible]	[illegible]	[illegible]	[illegible]

ΣΥΝΤΕΤΑΓΜΕΝΕΣ ΒΑΘΕΙΑΣ ΓΡΑΜΜΗΣ ΠΡΟΤΑΣΗΣ ΣΥΝΕΧΕΙΑΣ ΡΕΜΑΤΟΣ

Α/Α	X	Y	H*
[illegible]	[illegible]	[illegible]	[illegible]


ΤΕΦΑΑ
ΠΡΟΣ ΣΕΡΡΕΣ

ΤΣ3
ΠΡΟΤΕΙΝΟΜΕΝΗ ΤΑΦΡΟΣ*
ΑΠΟΡΟΗΣ ΤΟΥ ΡΕΜΑΤΟΣ 3
ΔΙΑΤΟΜΕΣ Π3.10-Π3.1

ΤΣ2
ΠΡΟΤΕΙΝΟΜΕΝΗ ΤΑΦΡΟΣ*
ΑΠΟΡΟΗΣ ΤΟΥ ΡΕΜΑΤΟΣ 2
ΚΑΤΑΝΤΗ ΤΗΣ ΕΠΑΡΧ.ΟΔΟΥ
ΔΙΑΤΟΜΕΣ Π2.9-Π2.1

ΟΡΙΟ ΠΟΛΕΟΔΟΜΙΚΗΣ ΜΕΛΕΤΗΣ

ΡΕΜΑ ΠΗΓΩΝ ΑΓ. ΙΩΑΝΝΗ

ΥΠΟΜΝΗΜΑ

Στέψη Πρανούς Ρέματος (φρύδι)
Πόδι Πρανούς
Βαθειά Γραμμή Υδατορέματος
Γραμμή Πλημμύρας (Παροχή 50ετίας)
Προτεινόμενη Οριογραμμή Ρέματος (διαμορφωμένου)
Προτεινόμενη Οριογραμμή Συνέχειας Απορροής Ρέματος (αδιαμόρφωτο)
Ρυμοτομική Γραμμή Πρότασης της ΤΗΣ Π.Μ.
Ισοϋψής Καμπύλη
Κορυφή Οριογραμμής

Παρατηρήσεις

** Η τοπογραφική μελέτη εκπονήθηκε από τον Αγρ. Τοπογράφο Μηχανικό Γ. Μυρωνίδη

ΕΛΛΗΝΙΚΗ ΔΗΜΟΚΡΑΤΙΑ
ΠΕΡΙΦ.ΚΕΝΤΡΙΚΗΣ ΜΑΚΕΔΟΝΙΑΣ
ΝΟΜΟΣ ΣΕΡΡΩΝ
ΔΗΜΟΣ ΣΕΡΡΩΝ

ΑΡ.ΜΕΛΕΤΗΣ : ___ / 2004

ΔΗΜΟΣ ΣΕΡΡΩΝ
ΥΔΡΑΥΛΙΚΗ ΜΕΛΕΤΗ ΟΡΙΟΘΕΤΗΣΗΣ ΤΡΙΩΝ ΡΕΜΑΤΩΝ ΟΙΚΙΣΜΟΥ ΑΓ. ΙΩΑΝΝΗ

ΕΓΚΡΙΘΗΚΕ

ΥΔΡΑΥΛΙΚΗ ΜΕΛΕΤΗ ΟΡΙΟΘΕΤΗΣΗΣ ΤΡΙΩΝ ΡΕΜΑΤΩΝ ΟΙΚΙΣΜΟΥ ΑΓ.ΙΩΑΝΝΗ ΔΗΜΟΥ ΣΕΡΡΩΝ

ΔΙΑΜΑΝΤΙΔΗΣ ΑΝΘΙΜΟΣ
ΤΟΠ. ΜΗΧ/ΚΟΣ Τ.Ε.

ΘΕΜΑ	ΚΛΙΜΑΚΑ
ΟΡΙΖΟΝΤΙΟΓΡΑΦΙΑ	1:1000
	ΑΡ. ΣΧΕΔΙΟΥ
	2

ΑΝΑΔΟΧΟΣ ΜΕΛΕΤΗΣ
ΣΩΤΗΡΙΟΣ ΚΑΛΙΒΑΤΣΗΣ
ΤΟΠΟΓΡΑΦΟΣ ΜΗΧΑΝΙΚΟΣ
ΜΕΛΕΤΗΤΗΣ ΥΔΡΑΥΛΙΚΩΝ ΕΡΓΩΝ
ΒΟΥΛΓΑΡΗ 30 ΘΕΣ/ΝΙΚΗ
ΤΗΛ. 2310-326500

ΦΕΒΡΟΥΑΡΙΟΣ 2005

ΘΕΩΡΗΘΗΚΕ Ο Δ/ΝΤΗΣ ΤΕΧΝΙΚΩΝ	Η ΕΠΙΒΛΕΠΟΥΣΑ	Ο ΜΕΛΕΤΗΤΗΣ
ΠΑΝ. ΚΟΥΡΟΠΑΛΑΤΗΣ ΠΟΛ.ΜΗΧΑΝΙΚΟΣ / Α'	ΑΘ. ΚΟΚΚΙΝΙΔΟΥ ΧΗΜΙΚΟΣ ΜΗΧΑΝΙΚΟΣ	ΣΩΤ. ΚΑΛΙΒΑΤΣΗΣ ΤΟΠ.ΜΗΧΑΝΙΚΟΣ

ΚΑΘΟΡΙΣΜΟΣ ΟΡΙΟΓΡΑΜΜΗΣ ΡΕΜΑΤΟΣ 1
Καθορίζεται η οριογραμμή του ρέματος
και σημειώνεται με ... χρώμα
Ο ΣΥΝΤΑΞΑΣ ΤΗΝ ΟΡΙΟΓΡΑΜΜΗ
ΔΙΑΜΑΝΤΙΔΗΣ ΑΝΘΙΜΟΣ
ΤΟΠ. ΜΗΧ/ΚΟΣ Τ.Ε.

ΚΑΘΟΡΙΣΜΟΣ ΟΡΙΟΓΡΑΜΜΗΣ ΡΕΜΑΤΟΣ 2
Καθορίζεται η οριογραμμή του ρέματος
και σημειώνεται με ... χρώμα
Ο ΣΥΝΤΑΞΑΣ ΤΗΝ ΟΡΙΟΓΡΑΜΜΗ
ΔΙΑΜΑΝΤΙΔΗΣ ΑΝΘΙΜΟΣ
ΤΟΠ. ΜΗΧ/ΚΟΣ Τ.Ε.

ΚΑΘΟΡΙΣΜΟΣ ΟΡΙΟΓΡΑΜΜΗΣ ΡΕΜΑΤΟΣ 3
Καθορίζεται η οριογραμμή του ρέματος
και σημειώνεται με ... χρώμα
Ο ΣΥΝΤΑΞΑΣ ΤΗΝ ΟΡΙΟΓΡΑΜΜΗ
ΔΙΑΜΑΝΤΙΔΗΣ ΑΝΘΙΜΟΣ
ΤΟΠ. ΜΗΧ/ΚΟΣ Τ.Ε.

ΠΕΡΙΦΕΡΕΙΑ ΚΕΝΤΡΙΚΗΣ ΜΑΚΕΔΟΝΙΑΣ
ΔΙ.ΠΕ.ΧΩ.
Το παρόν τοπογραφικό διάγραμμα
ΘΕΩΡΗΘΗΚΕ

ΔΙΑΜΑΝΤΙΔΗΣ ΑΝΘΙΜΟΣ
ΤΟΠ. ΜΗΧ/ΚΟΣ Τ.Ε.

Αριθ. 2177 (2)

Αλλαγή χρήσης 4000 τ.μ. από το υπ' αριθμ. 1160 χέρσο αγροκτήματος ΔΔ Δαμιανού Δήμου Γιαννιτσών για ανέγερση σταυλικών εγκαταστάσεων.

Ο ΝΟΜΑΡΧΗΣ ΠΕΛΛΑΣ

Έχοντας υπόψη:

1) Τις διατάξεις του άρθρου 8 του π.δ. 30/1996 (ΦΕΚ 21Α/1996) Κώδικας Νομαρχιακής Αυτ/σης όπως τροποποιήθηκε και ισχύει.

2) Την υπ' αριθμ. 100/25.8.2003 (ΦΕΚ 1742Β/26.11.2003) απόφαση του Ν.Σ. Πέλλας.

3) Το ν. 1512/1985 (ΦΕΚ 4Α/85) για τροποποίηση και συμπλήρωση των Πολεοδομικών διατάξεων και ειδικά το άρθρο 3 περί καθορισμού χρήσεων παραχωρημένων δημόσιων εκτάσεων.

4) Τις διατάξεις του άρθρου 90 του «Κώδικα Νομοθεσίας για την Κυβέρνηση και τα Κυβερνητικά Όργανα, που κυρώθηκε με το άρθρο πρώτο του π.δ/τος 63/2005 (Α΄ 98).

5) Την υπ' αριθμ. 1954/2005 απόφαση Νομάρχη Πέλλας για ορισμό Αντινομάρχων.

6) Το υπ' αριθμ. 6864/29.8.2005 έγγραφο του τμήματος Τοπικής Αυτ/σης Ν. Πέλλας.

7) Την από 3.9.2004 αίτηση του Καζογλου Κων/νου του Γρηγορίου.

8) Το υπ' αριθμ. 18561/29.6.2005 έγγραφο της Δ/νσης Υγείας και Πρόνοιας Ν. Πέλλας.

9) Το υπ' αριθμ. 3375/16.6.2005 έγγραφο ΙΖ Εφορείας Προϊστορικών και Κλασικών Αρχαιοτήτων.

10) Το υπ' αριθμ. 2036/4.7.2005 έγγραφο 11ης Εφορείας Βυζαντινών Αρχαιοτήτων.

11) Το υπ' αριθμ. 3199/14.6.2005 έγγραφο Δ/νσης Τουρισμού Κ. Μακεδονίας.

12) Το υπ' αριθμ. 1839/6.6.2005 έγγραφο Δασαρχείου Έδεσσας.

13) Το υπ' αριθμ. 1523/8.6.2005 έγγραφο τμήματος τοπογραφικής Υπηρεσίας Γιαννιτσών.

14) Το υπ' αριθμ. 1972/3.8.2005 έγγραφο Δ/νσης Πολιτικής Γης Υπ. Γεωργίας.

15) Το υπ' αριθμ. 1374/8.6.2005 έγγραφο τμήματος Πολεοδομίας Γιαννιτσών.

16) Την υπ' αριθμ. 84/2005 απόφαση Δημοτικού Συμβουλίου Δήμου Γιαννιτσών.

17) Το υπ' αριθμ. 199/7.6.2005 έγγραφο Κτηματικής Υπηρεσίας Ν. Πέλλας.

18) Τα τοπογραφικά διαγράμματα σε κλίμακα 1:1000 της κοινοχρήστου εκτάσεως.

19) Το γεγονός ότι από τις διατάξεις της παρούσας απόφασης δεν προκαλείται δαπάνη σε βάρος του Κρατικού προϋπολογισμού ούτε του προϋπολογισμού του οικείου Ο.Τ.Α., καθορίζουμε:

Άρθρο 1

Καθορίζουμε τη χρήση της έκτασης των 4000 τ.μ. από το υπ' αριθμ. 1160 χέρσο αγροκτήματος Δ.Δ. Δαμιανού Δήμου Γιαννιτσών σε χώρο ανέγερσης σταυλικών εγκαταστάσεων, όπως αυτή φαίνεται στο τοπογραφικό διάγραμμα που συνοδεύει την παρούσα απόφαση που θεωρήθηκε από τον Προϊστάμενο του Τμήματος Πολεοδομίας Γιαννιτσών με την από 7.9.2005 πράξη του.

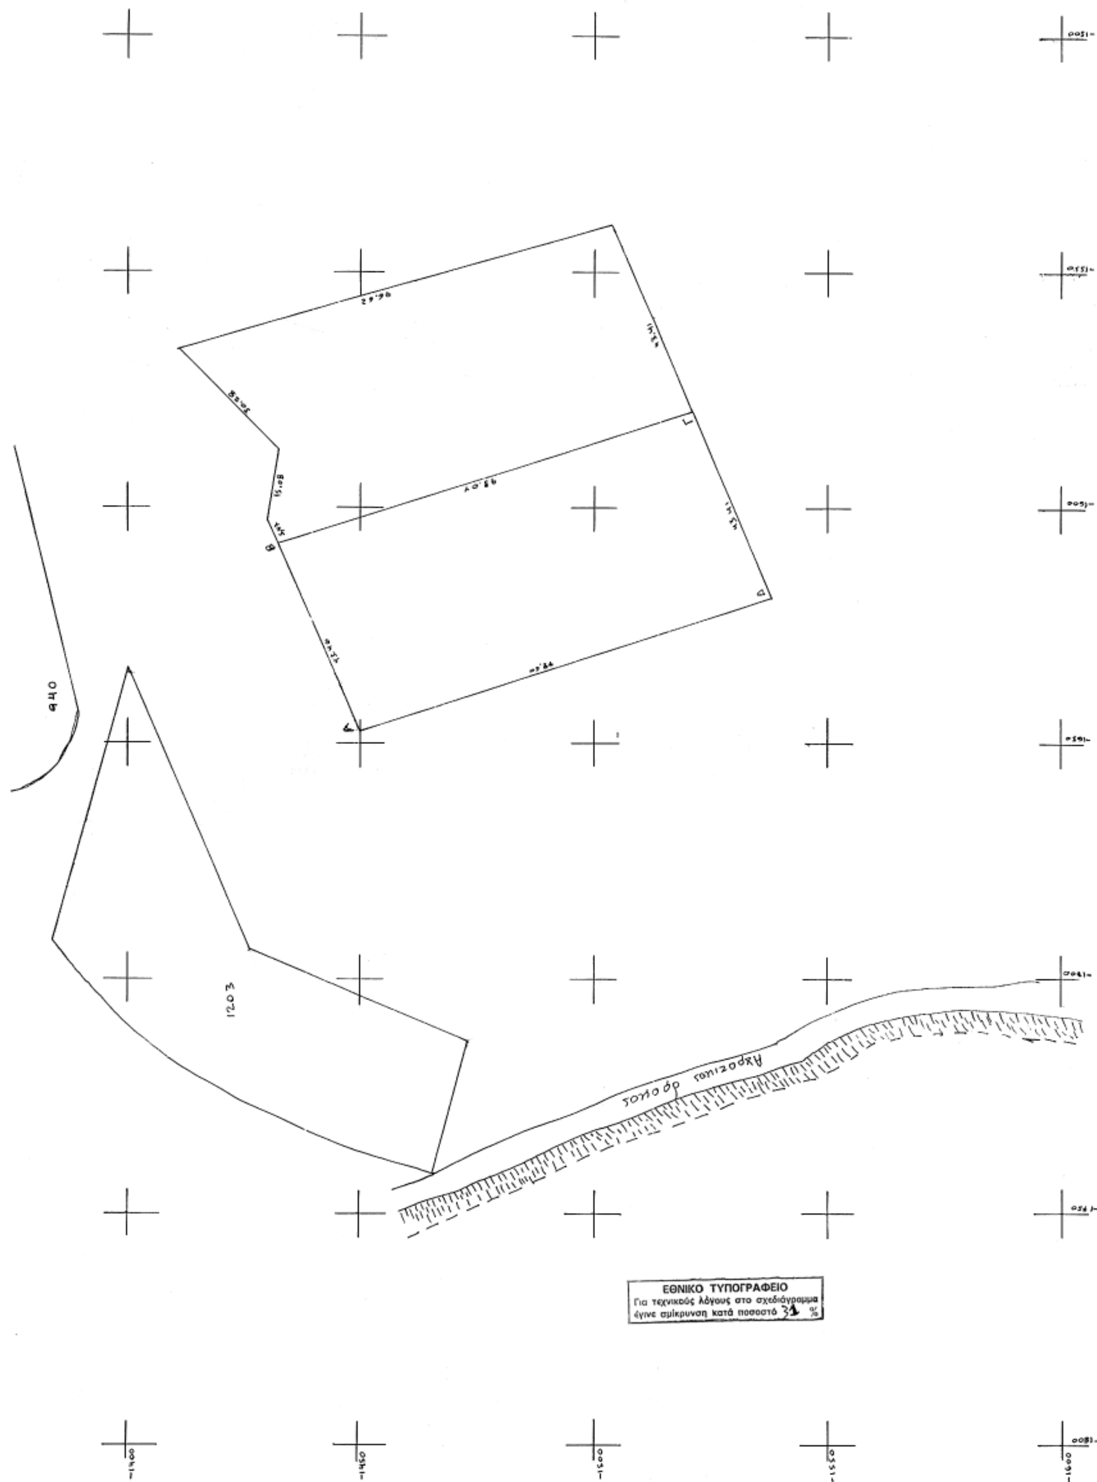
Άρθρο 2

Η απόφαση αυτή δεν απαλλάσσει τον ενδιαφερόμενο από την υποχρεωτική λήψη των σχετικών οικοδομικών αδειών και την τήρηση της υπ' αριθμ. 83840/3591/12.12.1986 απόφασης Υπουργείου Περιβάλλοντος, Χωροταξίας και Δημοσίων Έργων.

Η απόφαση αυτή να δημοσιευθεί στην Εφημερίδα της Κυβερνήσεως.

Γιαννιτσά, 7 Σεπτεμβρίου 2005

Ο Νομάρχης κ.α.α.
Ο Αντινομάρχης
ΔΗΜΗΤΡΙΟΣ ΦΑΡΜΟΥΖΗΣ


1203
ΕΘΝΙΚΟ ΤΥΠΟΓΡΑΦΕΙΟ
Για τεχνικούς λόγους στο σχεδιάγραμμα
έγινε σμίκρυνση κατά ποσοστό 31 %